


Localisation des sections cadastrales

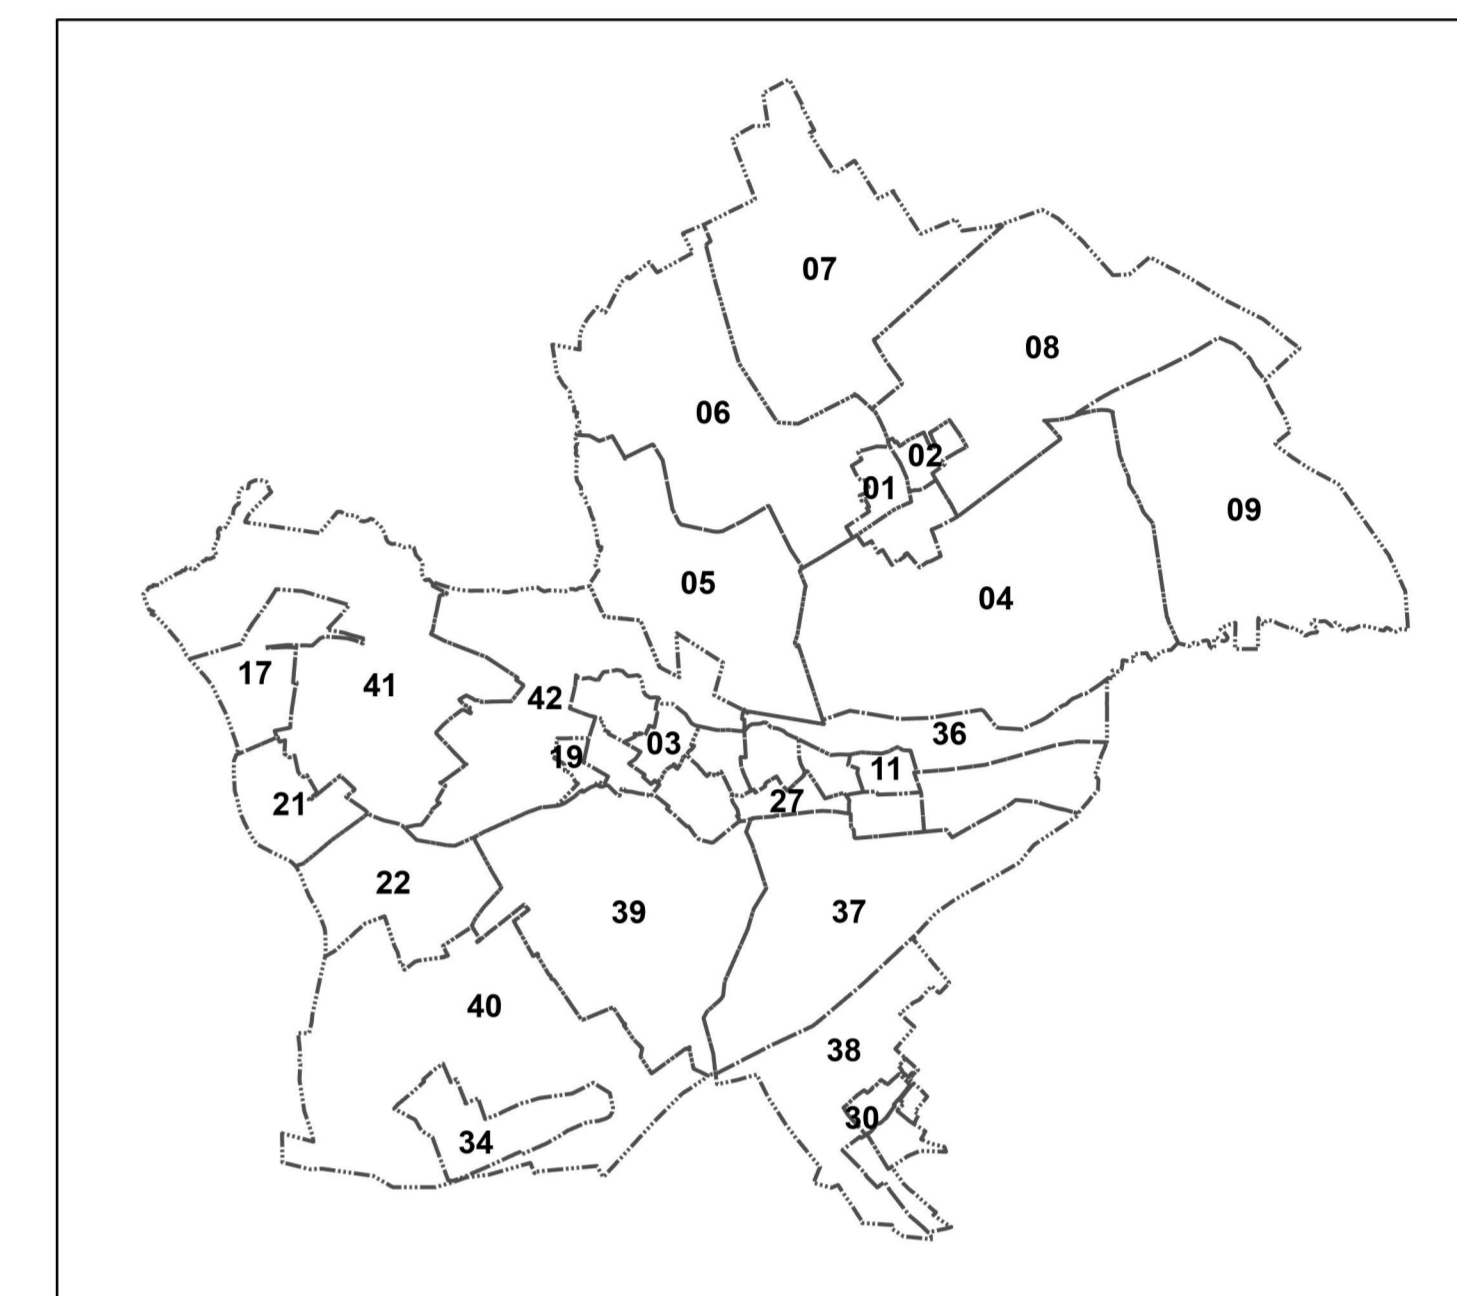

Liste des emplacements réservés		
NUMERO	VOCATION	BENEFICIAIRE
OBEO1	Élargissement du chemin rural entre la rue d'Alsace et la rue des Coqs	Commune d'Obermodern-Zutzendorf
OBEO2	Liaison piétonne entre la rue d'Alsace et le chemin rural	Commune d'Obermodern-Zutzendorf

- limite communale
- limite de zone
- secteur soumis à un risque de coulées de boue
- emplacement réservé
- éléments remarquables du paysage (au titre de l'article L.151-19 du Code de l'urbanisme)
- secteur comportant des orientations d'aménagement et de programmation

maitre d'ouvrage :
**Communauté de communes
 Hanau - La Petite Pierre**

PLUi du Pays de Hanau

REGLEMENT GRAPHIQUE
 Planche n° 27
 Commune
d'OBERMODERN-ZUTZENDORF

PLUi approuvé par délibération du Conseil communautaire
 en date du 19/12/2019.

MODIFICATION SIMPLIFIEE N°1
 Vu pour être annexé à la délibération du Conseil communautaire
 en date du

A Bouxwiller, le
 M. Patrick MICHEL, le Président

