


Localisation des sections cadastrales

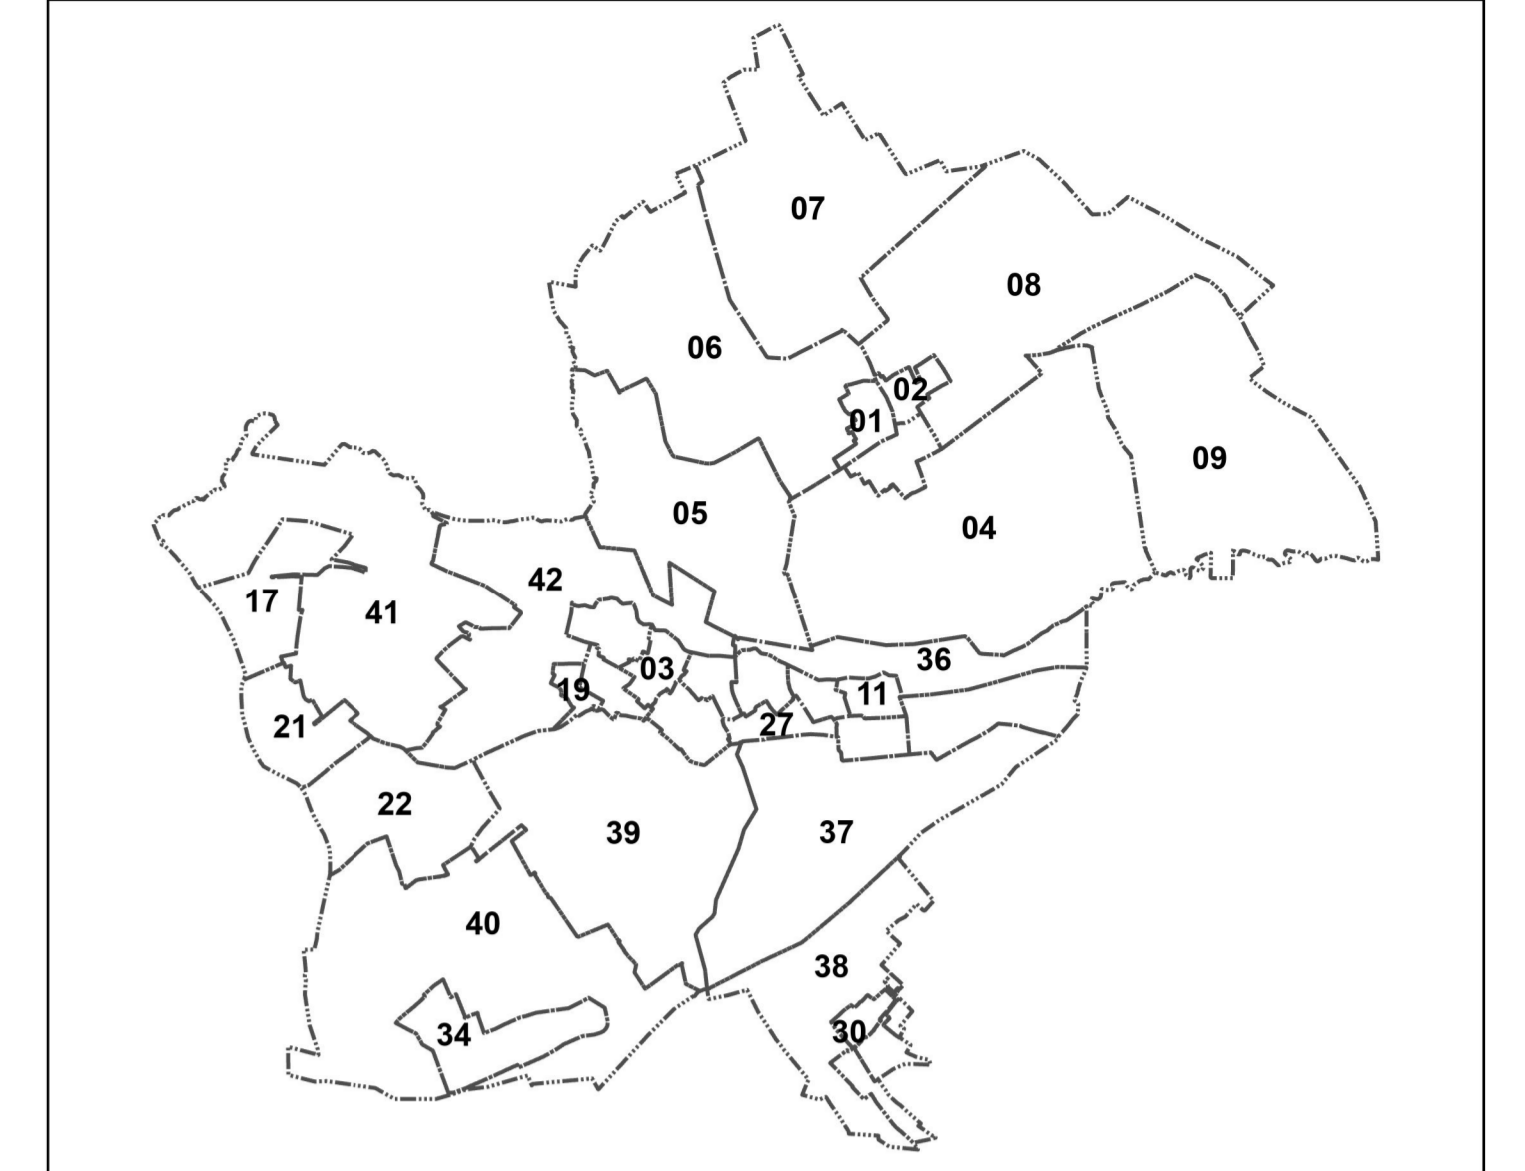

limite de zone
 limite communale

secteur comportant des orientations d'aménagement et de programmation
 aires inondation liés aux crues de la Moder

maître d'ouvrage :
Communauté de communes
Hanau - La Petite Pierre

PLUi du Pays de Hanau

REGLEMENT GRAPHIQUE

Planche n° 28
 Commune d'OBERMODERN-ZUTZENDORF
 Obermodern

PLUi approuvé par délibération du Conseil communautaire en date du 19/12/2019.

MODIFICATION SIMPLIFIEE N°1
 Vu pour être annexé à la délibération du Conseil communautaire en date du

A Bouxwiller, le
 M. Patrick MICHEL, le Président

