


Localisation des sections cadastrales

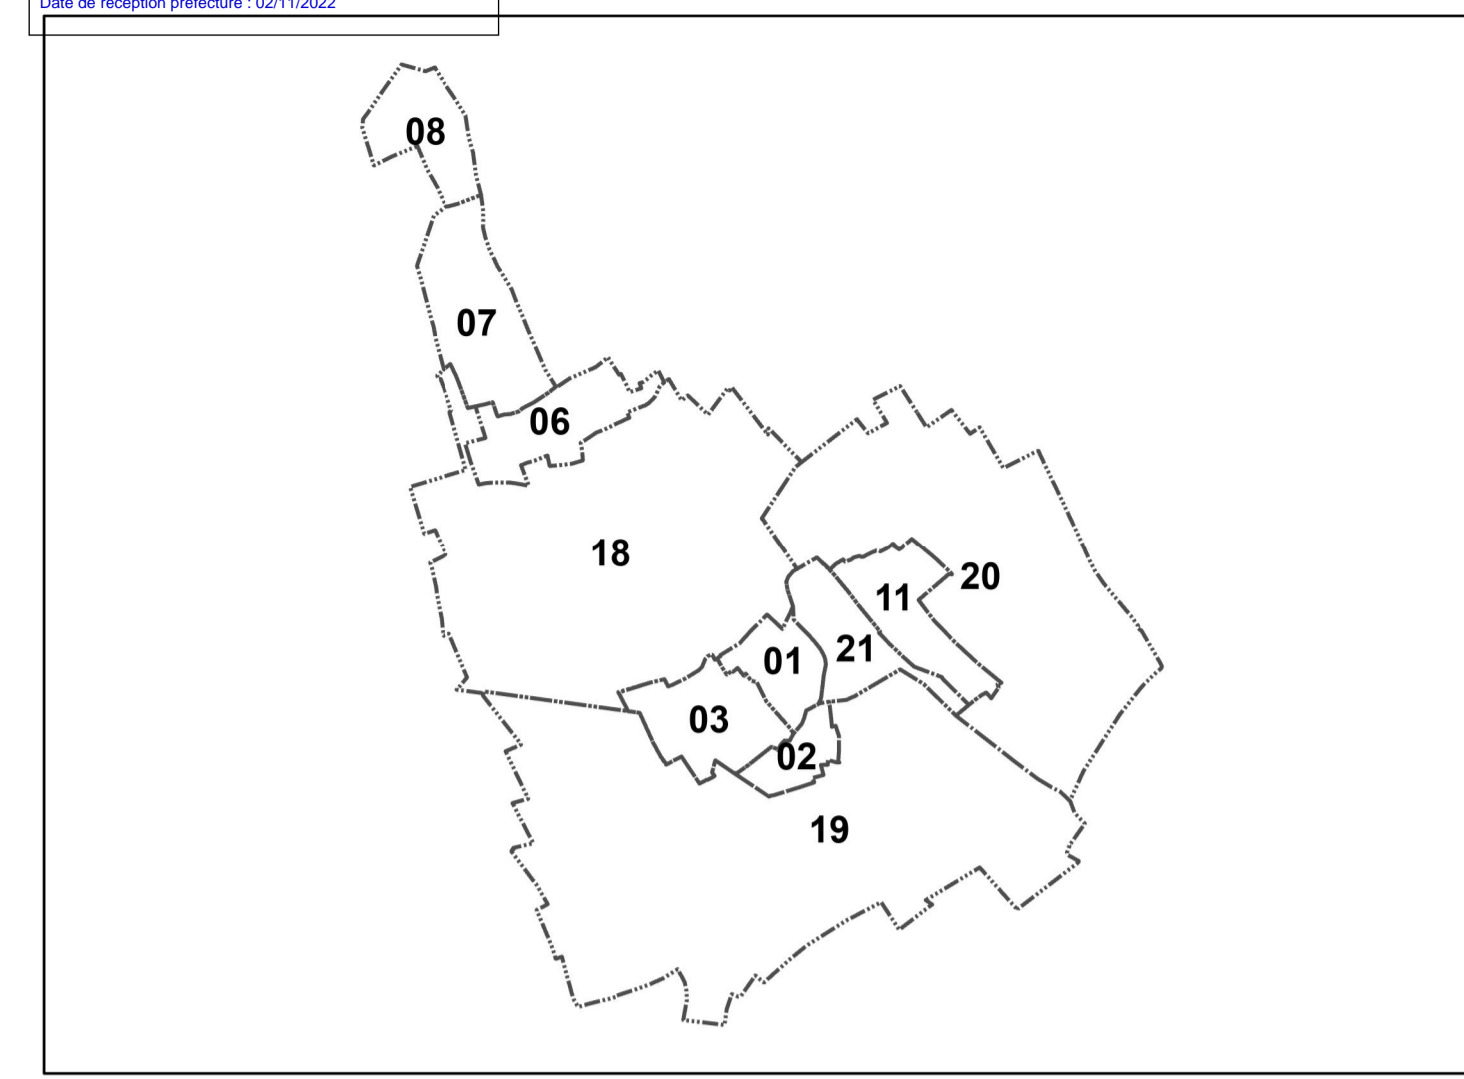

Liste des emplacements réservés		
NUMERO	VOCATION	BENEFICIAIRE
RIN01	Frange paysagère	Commune de Ringendorf
RIN02	Elargissement d'un chemin rural pour desservir la zone 1AU	Commune de Ringendorf

- limite de zone
- limite communale
- emplacement réservé
- secteur comportant des orientations d'aménagement et de programmation

maître d'ouvrage :
**Communauté de communes
 Hanau - La Petite Pierre**

PLUi du Pays de Hanau

REGLEMENT GRAPHIQUE

Planche n° 33
 Commune de RINGENDORF

PLUi approuvé par délibération du Conseil communautaire en date du 19/12/2019.

MODIFICATION SIMPLIFIEE N°1
 Vu pour être annexé à la délibération du Conseil communautaire en date du

A Bouxwiller, le
 M. Patrick MICHEL, le Président

