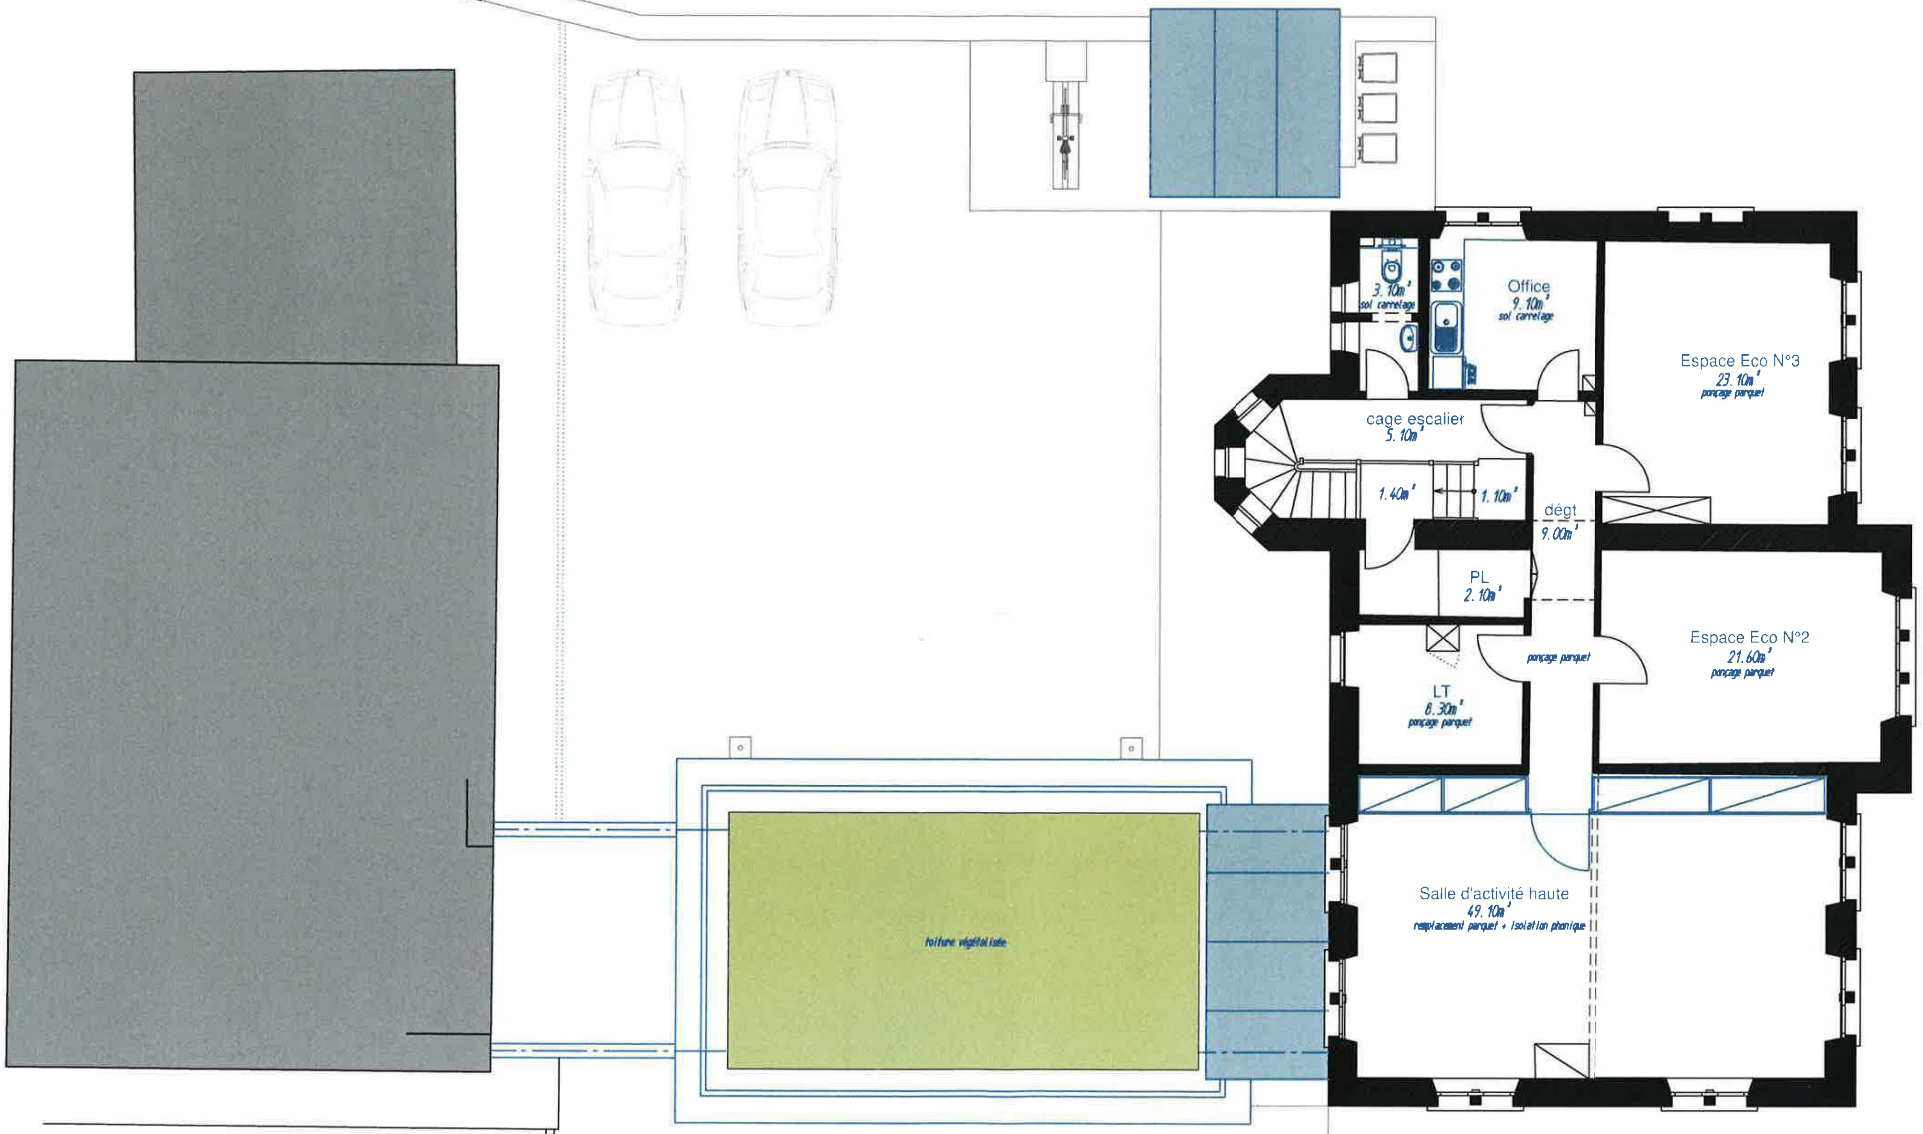


Surface Etage= 133.00m²

| | | |
|---|---|---|
| 22/03/2022 | Création d'une maison des sports et loisirs de nature dans la Maison du FRASEY à LPP | APD |
| Plan de l'Etage | Echelle 1/100 | N° 4 |
| atelier thomas - architectes - 7, rue Principale - 67290 La Petite Pierre | | |

Accusé de réception en préfecture
067-200067783-20240411-240411D7-DE
Date de télétransmission : 12/04/2024
Date de réception préfecture : 12/04/2024