



Rue Uttwiler

Section 18

Parcelle 513

Echelle 1/500

Accusé de réception en préfecture
067-200067783-20240530-240530D4-DE
Date de télétransmission : 31/05/2024
Date de réception préfecture : 31/05/2024

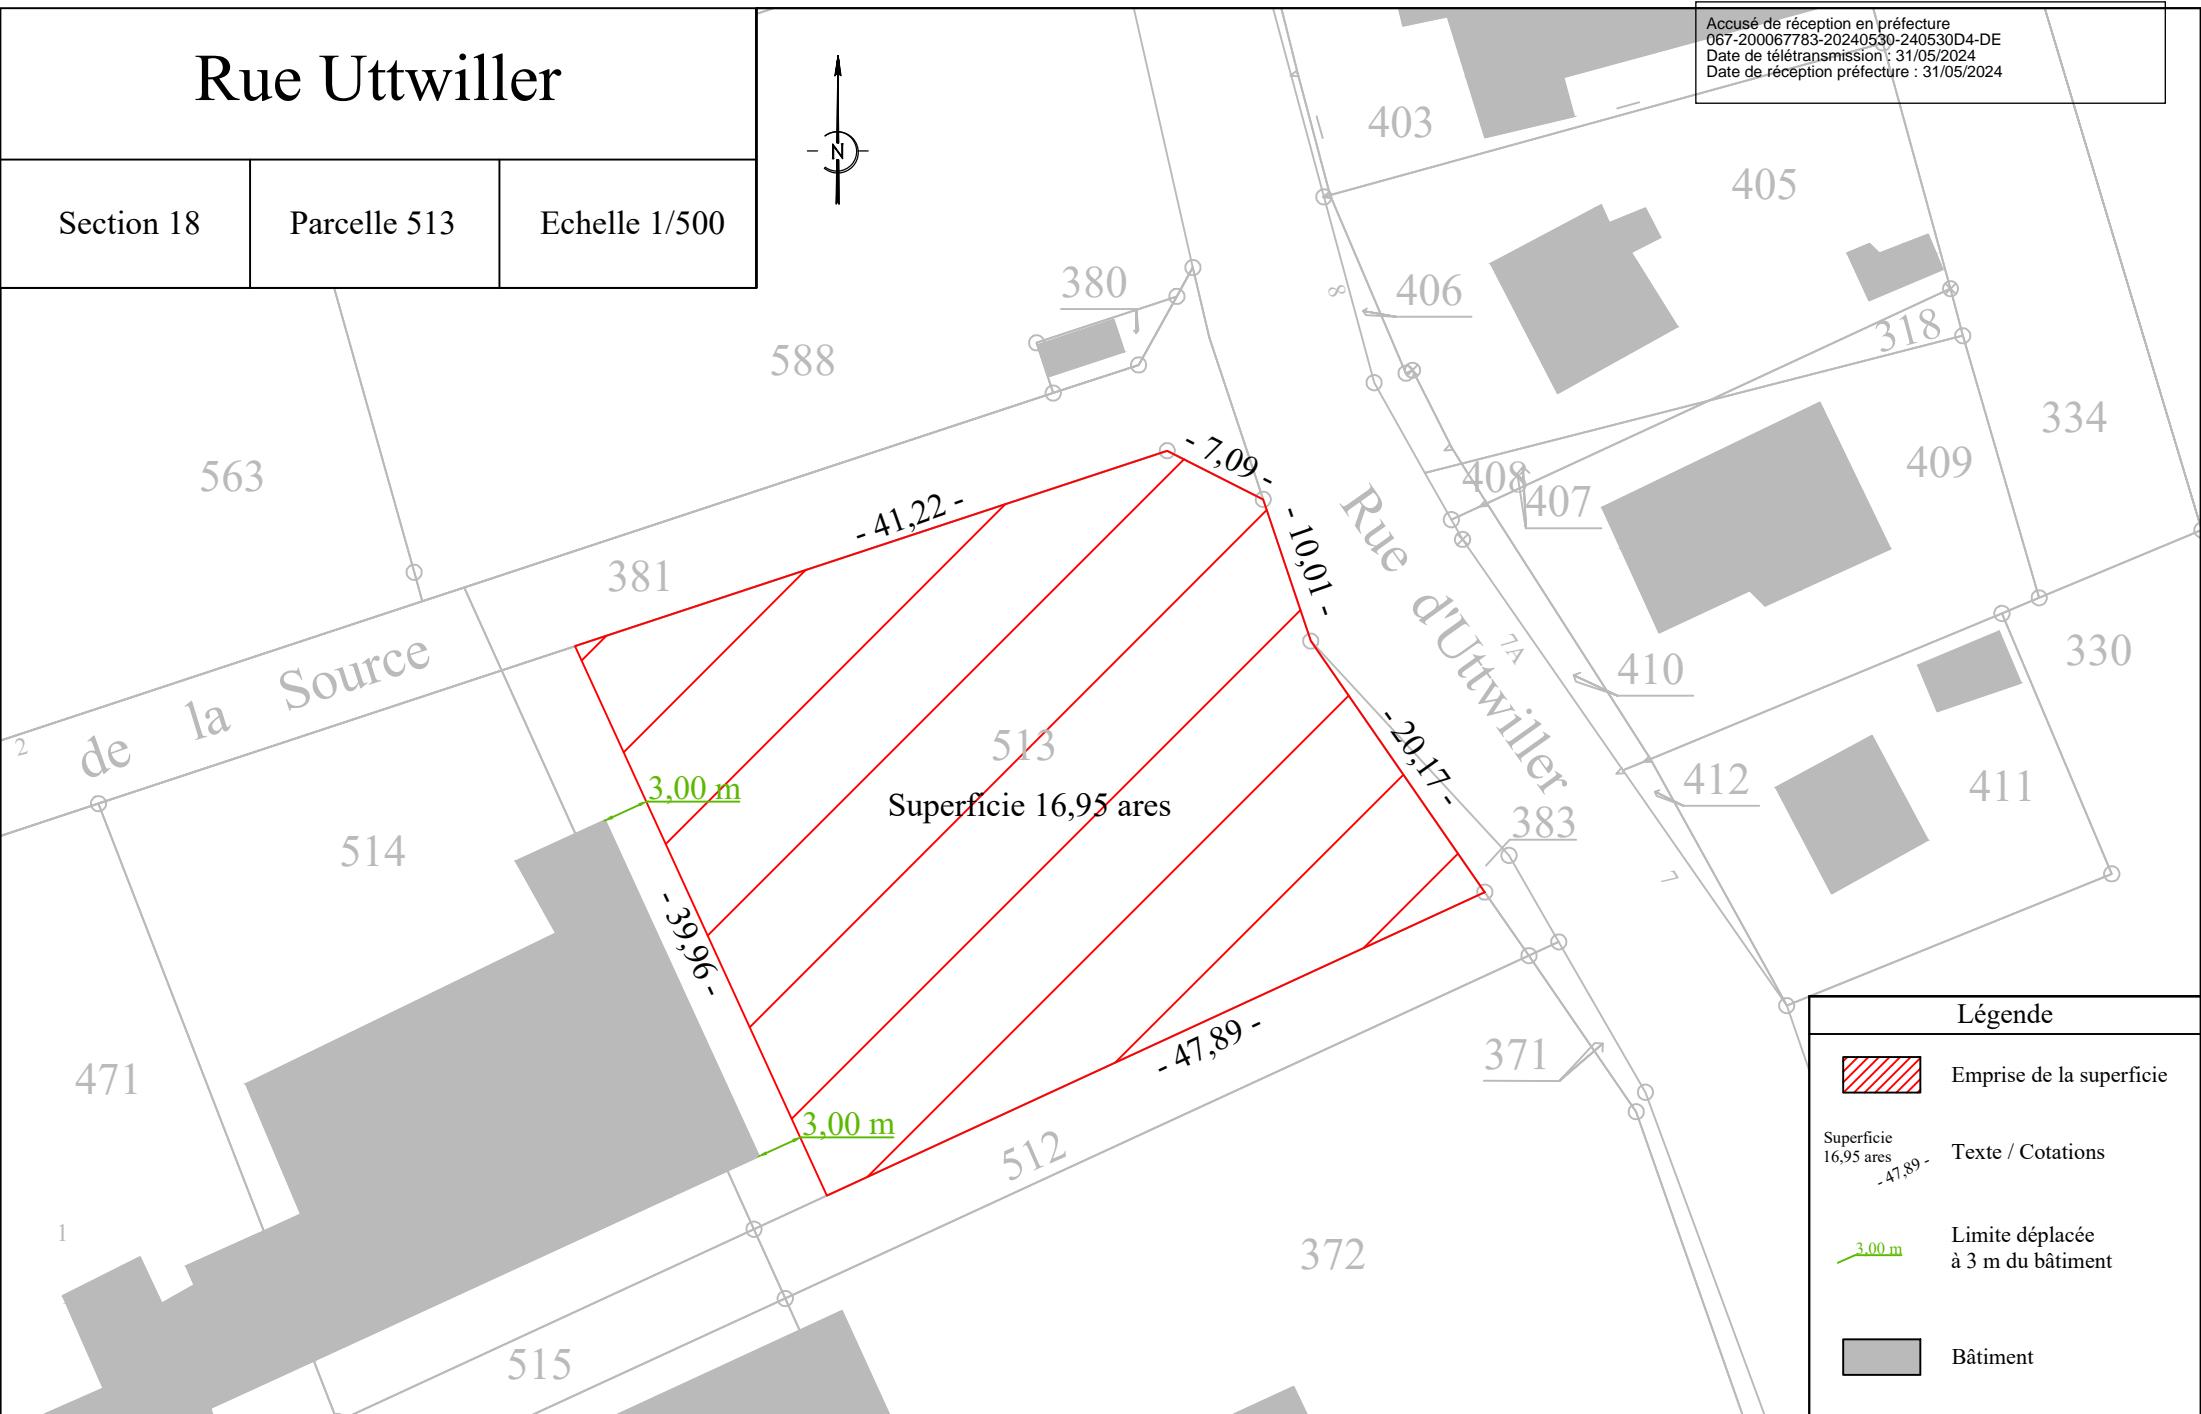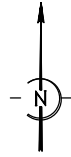

Légende



Emprise de la superficie

Superficie
16,95 ares

Texte / Cotations

3,00 m

Limite déplacée
à 3 m du bâtiment



Bâtiment