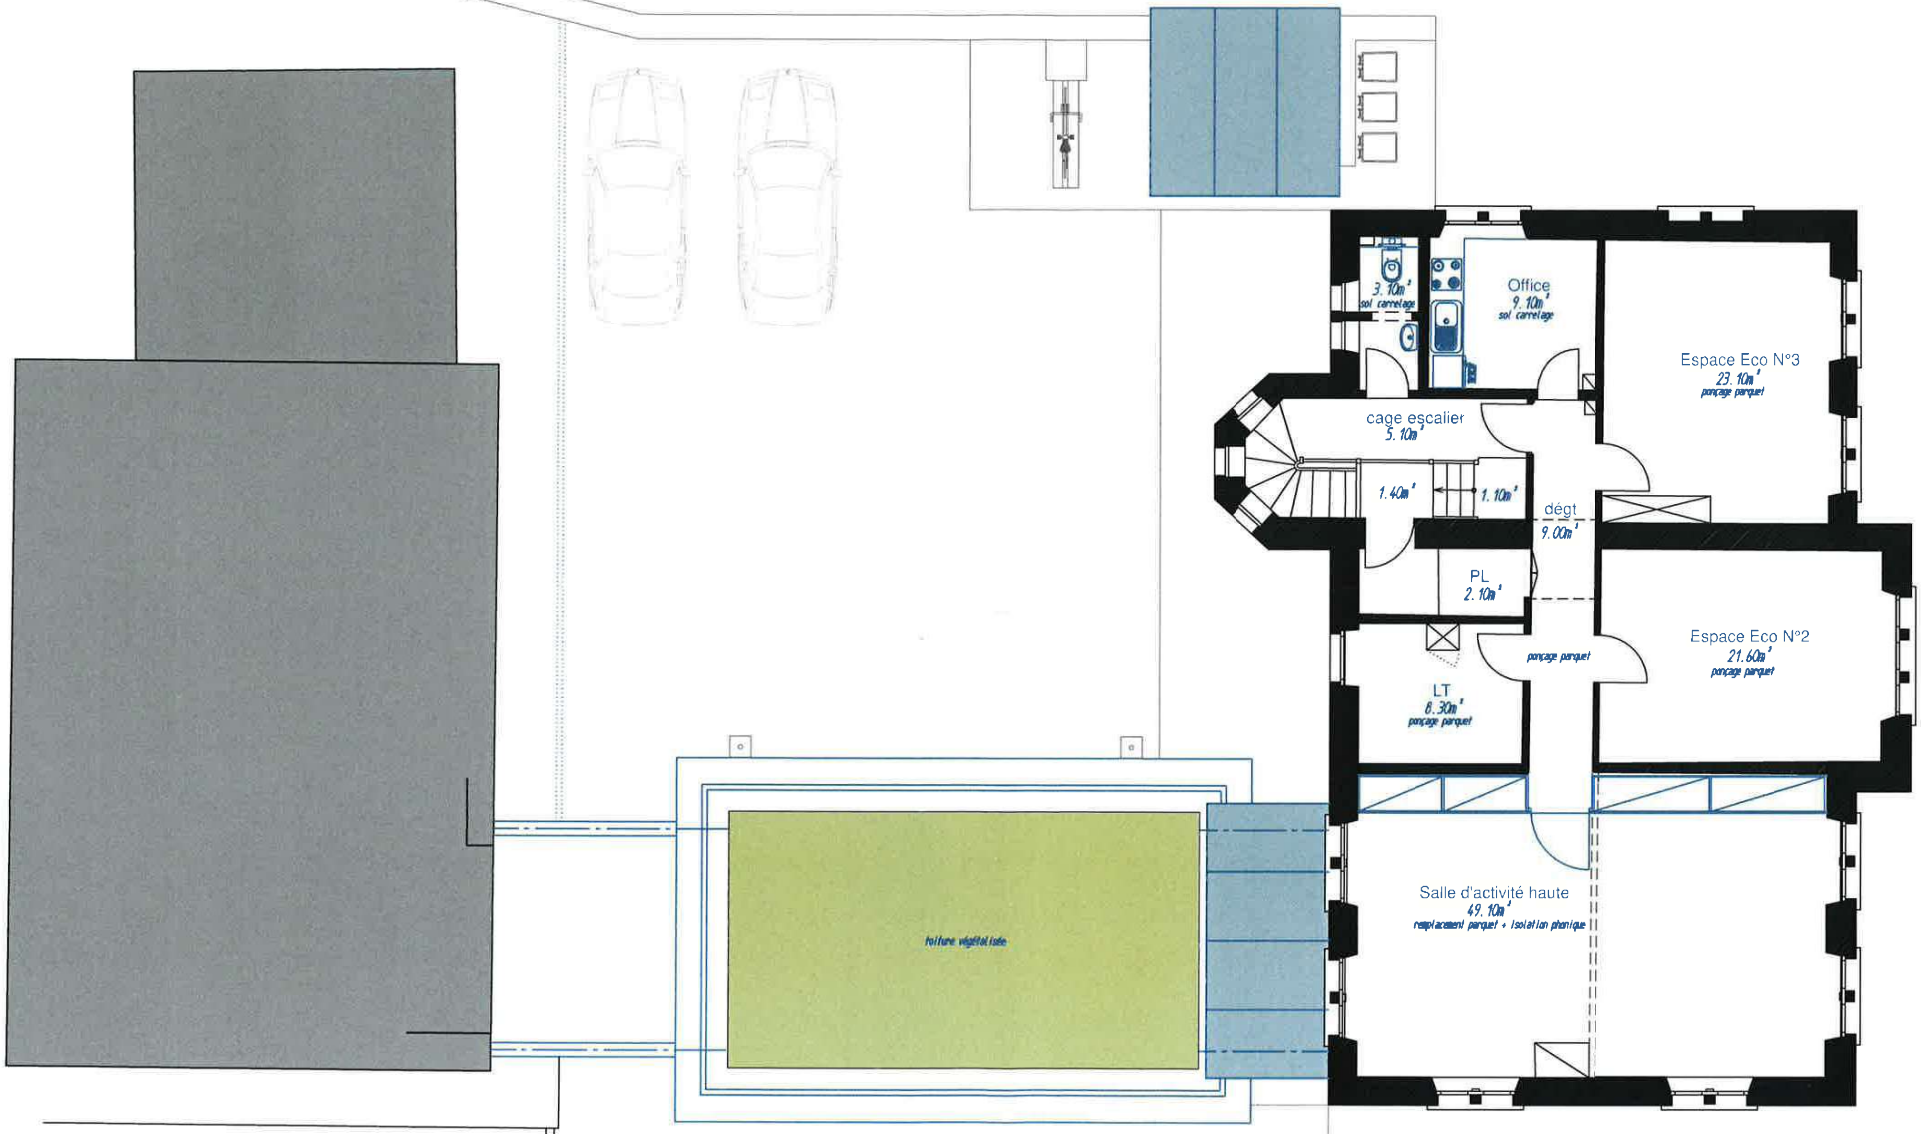

Surface Etage= 133.00m²

22/03/2022	Création d'une maison des sports et loisirs de nature dans la Maison du FRASEY à LPP	APD
Plan de l'Etage	Echelle 1/100	N° 4
atelier thomas - architectes - 7, rue Principale - 67290 La Petite Pierre		

Accusé de réception en préfecture
067-200067783-20251030-251030D5-DE
Date de télétransmission : 31/10/2025
Date de réception préfecture : 31/10/2025